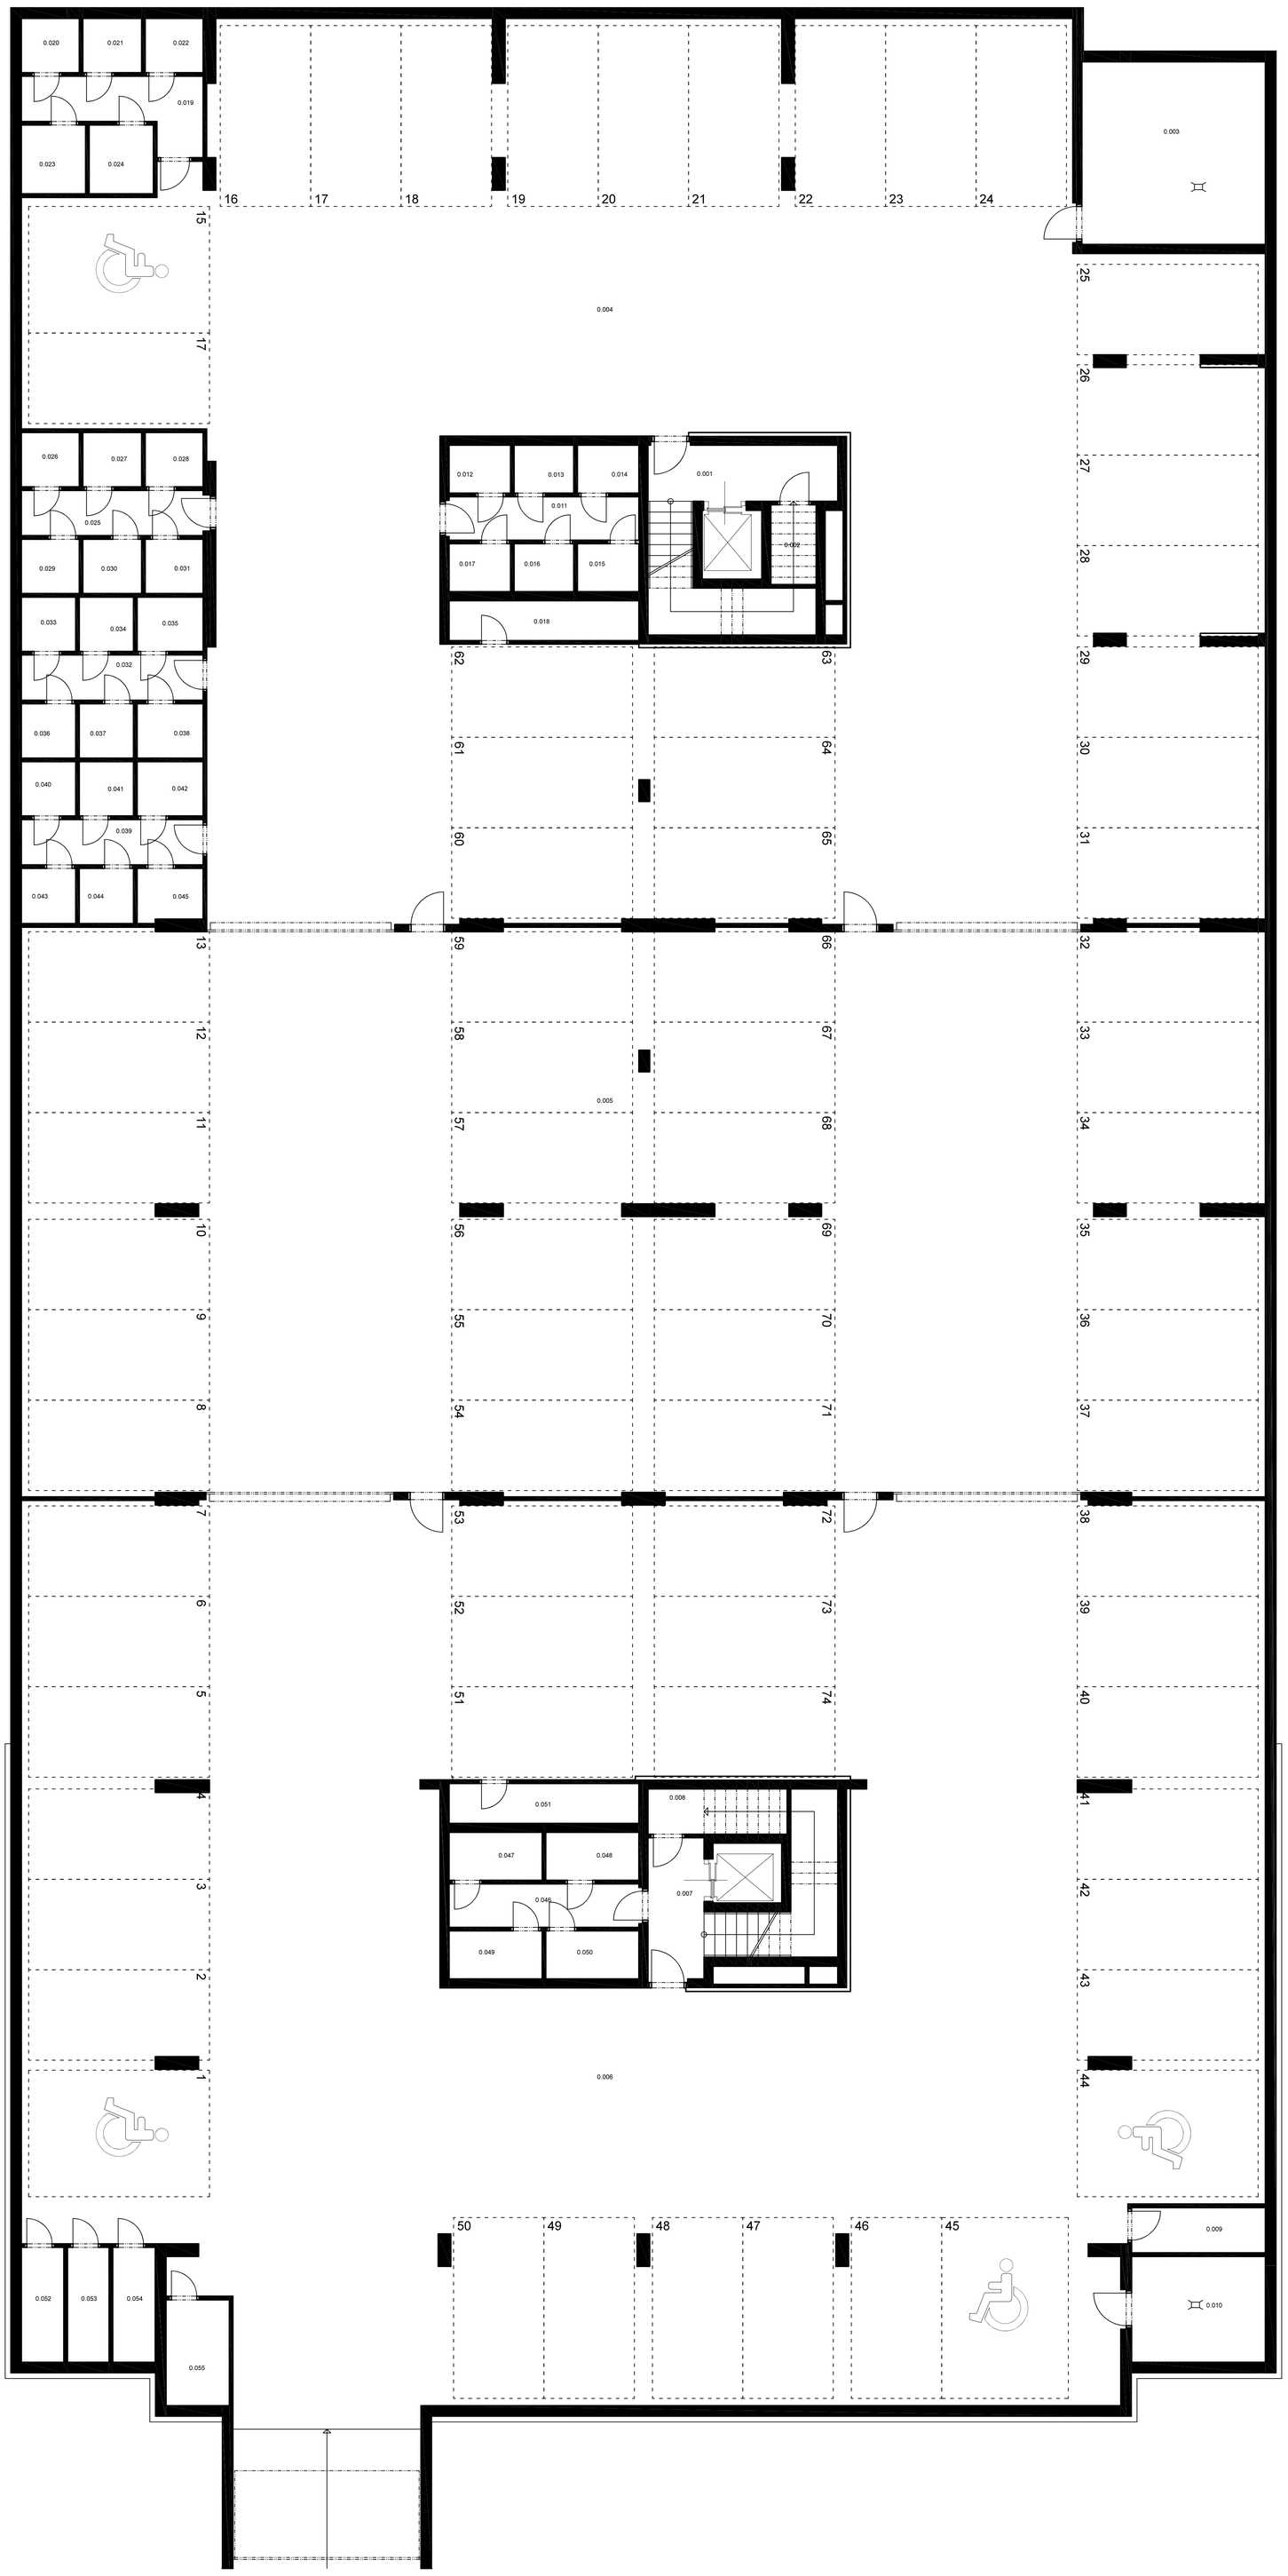

Tabulka místností

Číslo	Název	Plocha [m²]	Podlaha	Poznámka
0.001	SCHODIŠTĚ	8,14	KER. DLAŽBA	(STROP A VÝTAHOVÁ ŠACHTA BEZ OMÍTKY)
0.002	TECH.MÍST.	2,7	KER. DLAŽBA	(STROP BEZ OMÍTKY)
0.003	TECH. MÍSTNOST	25,63	BETON	
0.004	GARÁŽ	711,6	BETON	(24 PARKOVACÍCH STÁNÍ)
0.005	GARÁŽ	533,2	BETON	(24 PARKOVACÍCH STÁNÍ)
0.011	CHODBA	6,3	KER. DLAŽBA	
0.012	SKLAD	2,25	KER. DLAŽBA	(PRO BYT č. V.201)
0.013	SKLAD	2,19	KER. DLAŽBA	(PRO BYT č. V.203)
0.014	SKLAD	2,25	KER. DLAŽBA	(PRO BYT č. V.207)
0.015	SKLAD	2,25	KER. DLAŽBA	(PRO BYT č. V.211)
0.016	SKLAD	2,19	KER. DLAŽBA	(PRO BYT č. V.301)
0.017	SKLAD	2,25	KER. DLAŽBA	(PRO BYT č. V.303)
0.018	SKLAD	5,77	KER. DLAŽBA	(PRO BYT č. VI.205)
0.019	CHODBA	7,56	KER. DLAŽBA	
0.020	SKLAD	2,4	KER. DLAŽBA	(PRO BYT č. VI.401)
0.021	SKLAD	2,44	KER. DLAŽBA	(PRO BYT č. VI.407)
0.022	SKLAD	2,4	KER. DLAŽBA	(PRO BYT č. VI.408)
0.023	SKLAD	3,37	KER. DLAŽBA	(PRO BYT č. V.306)
0.024	SKLAD	3,37	KER. DLAŽBA	(PRO BYT č. V.206)
0.025	CHODBA	6,28	KER. DLAŽBA	
0.026	SKLAD	2,4	KER. DLAŽBA	(PRO BYT č. V.401)
0.027	SKLAD	2,44	KER. DLAŽBA	(PRO BYT č. V.311)
0.028	SKLAD	2,4	KER. DLAŽBA	(PRO BYT č. V.307)
0.029	SKLAD	2,4	KER. DLAŽBA	(PRO BYT č. V.403)
0.030	SKLAD	2,44	KER. DLAŽBA	(PRO BYT č. V.407)
0.031	SKLAD	2,4	KER. DLAŽBA	(PRO BYT č. V.411)
0.032	CHODBA	6,28	KER. DLAŽBA	
0.033	SKLAD	2,25	KER. DLAŽBA	(PRO BYT č. VI.101)
0.034	SKLAD	2,25	KER. DLAŽBA	(PRO BYT č. VI.107)
0.035	SKLAD	2,74	KER. DLAŽBA	(PRO BYT č. VI.106)
0.036	SKLAD	2,25	KER. DLAŽBA	(PRO BYT č. VI.201)
0.037	SKLAD	2,25	KER. DLAŽBA	(PRO BYT č. VI.207)
0.038	SKLAD	2,74	KER. DLAŽBA	(PRO BYT č. VI.206)
0.039	CHODBA	6,28	KER. DLAŽBA	
0.040	SKLAD	2,25	KER. DLAŽBA	(PRO BYT č. VI.208)
0.041	SKLAD	2,25	KER. DLAŽBA	(PRO BYT č. VI.301)
0.042	SKLAD	2,74	KER. DLAŽBA	(PRO BYT č. VI.306)
0.043	SKLAD	2,25	KER. DLAŽBA	(PRO BYT č. VI.307)
0.044	SKLAD	2,25	KER. DLAŽBA	(PRO BYT č. VI.308)
0.045	SKLAD	2,6	KER. DLAŽBA	(PRO BYT č. VI.406)

Tabulka místností

Číslo	Název	Plocha [m²]	Podlaha	Poznámka
0.006	GARÁŽ	757,1	BETON	(26 PARKOVACÍCH STÁNÍ), Z ČÁSTI OBKLAD STROPU – KZS (MV) tl.140mm – 53m2
0.007	SCHODIŠTĚ	8,14	KER. DLAŽBA	(STROP A VÝTAHOVÁ ŠACHTA BEZ OMÍTKY)
0.008	TECH. MÍSTNOST	4,81	KER. DLAŽBA	(STROP BEZ OMÍTKY)
0.009	TECH. MÍSTNOST	4,62	BETON	OBKLAD STROPU – KZS (MV) tl.140mm
0.010	TECH. MÍSTNOST	10,82	BETON	OBKLAD STROPU – KZS (MV) tl.140mm
0.046	CHODBA	6,3	KER. DLAŽBA	OBKLAD STROPU – KZS (MV) tl.140mm
0.047	SKLAD	3,41	KER. DLAŽBA	(PRO BYT č. VI.102), OBKLAD STROPU – KZS (MV) tl.140mm
0.048	SKLAD	3,41	KER. DLAŽBA	(PRO BYT č. VI.202), OBKLAD STROPU – KZS (MV) tl.140mm
0.049	SKLAD	3,41	KER. DLAŽBA	(PRO BYT č. VI.302), OBKLAD STROPU – KZS (MV) tl.140mm
0.050	SKLAD	3,41	KER. DLAŽBA	(PRO BYT č. VI.402), OBKLAD STROPU – KZS (MV) tl.140mm
0.051	SKLAD	5,77	KER. DLAŽBA	(PRO BYT č. VI.305), OBKLAD STROPU – KZS (MV) tl.140mm
0.052	SKLAD	3,73	KER. DLAŽBA	(PRO BYT č. V.503), OBKLAD STROPU – KZS (MV) tl.140mm
0.053	SKLAD	3,65	KER. DLAŽBA	(PRO BYT č. V.504), OBKLAD STROPU – KZS (MV) tl.140mm
0.054	SKLAD	3,73	KER. DLAŽBA	(PRO BYT č. V.505), OBKLAD STROPU – KZS (MV) tl.140mm
0.055	SKLAD	5,12	KER. DLAŽBA	(PRO BYT č. VI.405), OBKLAD STROPU – KZS (MV) tl.140mm

AKCE I	OBJEKT A - VÝSTAVBA V AREÁLU BÝVALÉ PAPÍRNY, PLZEŇ
ZADAVATEL I	ALFA REALIZAČNÍ, PAPÍRNICKÁ 2809/10, 326 00 PLZEŇ
AUTOR I	WWW.PRO-STORY.CZ
PROJEKTANT I	PRO-STORY, PAPÍRNICKÁ 2809/10, 326 00 PLZEŇ
HIP I	ING. JOSEF HOUŠKA , HOUSKA@PRO-STORY.CZ , 724104137
VYPRACOVAL I	TOMÁŠ DRANKO, SYLVIE PRESLOVÁ
STUPEŇ I	DOKUMENTACE PRO PROVÁDĚNÍ STAVBY
DATUM I	11/2021
OBSAH I	D2.1.4 - A2 - PŮDORYS 1.PP 1:75