

E.901


BUDOVA
E

PATRO
9.NP

DISPOZICE
4+kk

CELKOVÁ PLOCHA
141,30 m²

NOVÁ
PAPÍRNA

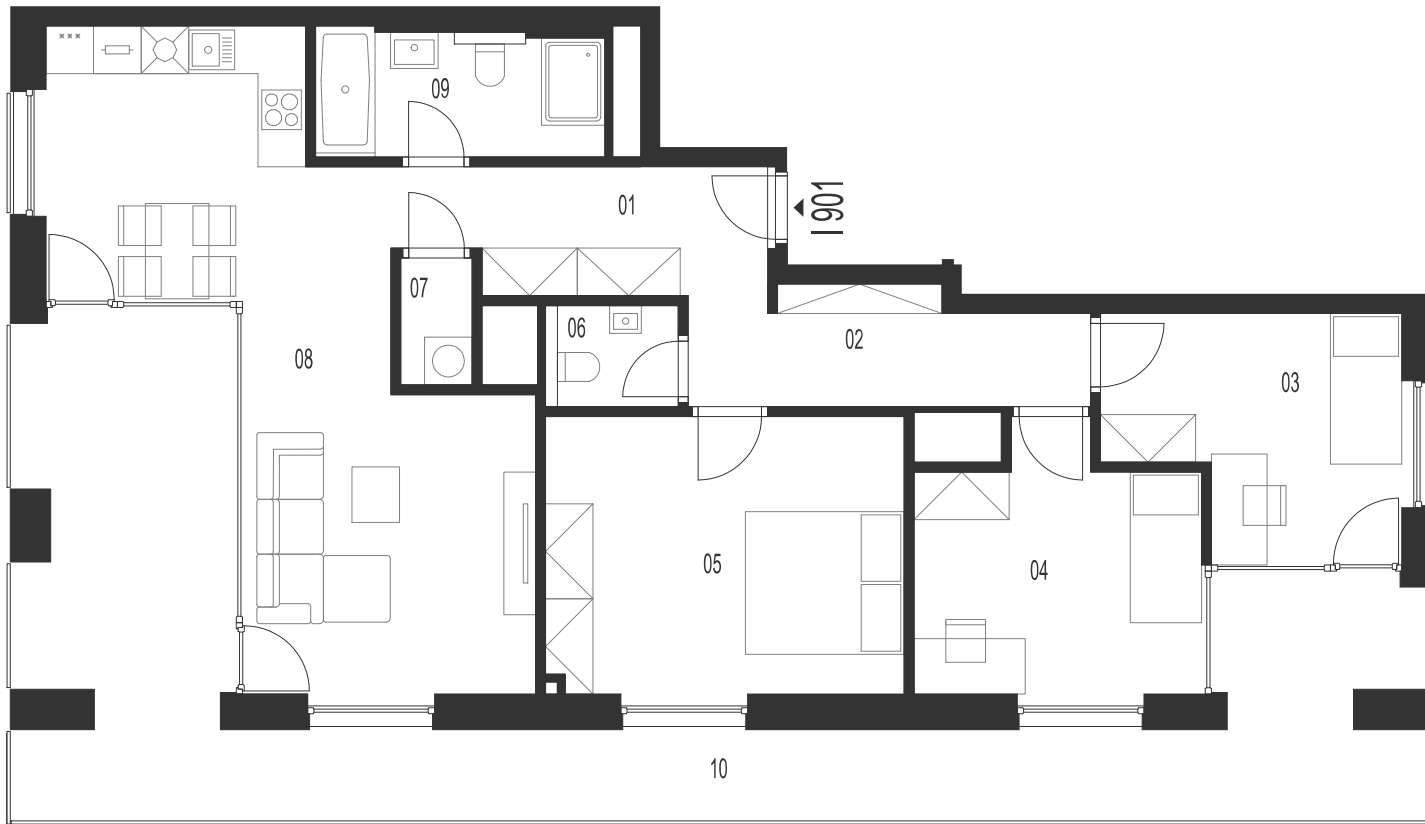

01	CHODBA 1	7,03 m ²
02	CHODBA 2	6,96 m ²
03	POKOJ 1	10,48 m ²
04	POKOJ 2	11,17 m ²
05	LOŽNICE	16,01 m ²
06	WC	1,94 m ²
07	KOMORA	1,44 m ²
08	OBÝVACÍ POKOJ + KK	29,84 m ²
09	KOUPELNA	5,59 m ²
	SVISLÉ KONSTRUKCE	7,47 m ²
	SKLEP	3,63 m ²
PODLAHOVÁ PLOCHA		101,56 m²
10	TERASA	39,74 m ²
CELKOVÁ PLOCHA		141,30 m²

Veškeré informace a údaje včetně vizualizací uvedené na této stránce jsou pouze informativní povahy. Vizualizace, grafické zobrazení a obsahové popisy netvoří přesnou předlohu realizace stavby projektu nebo bytů a představují pouze orientační zobrazení, které může v budoucnu podléhat změnám. Za závazný podklad realizace je považována výhradně smluvní dokumentace. Informace zobrazené na této stránce nejsou návrhem na uzavření smlouvy. Poskytnutí uvedených produktů nebo služeb je vázáno na splnění dalších podmínek, které Vám ochotně sdělíme v našem prodejním centru.

Datum vytvoření

29. 12. 2024

DEVELOPER



VÝHRADNÍ PRODEJCE



MANAŽER PRODEJE

PETR LINHART +420 602 881 603

petr.linhart@bcas.cz

MANAŽER PRODEJE

LUDEK VOKOUN +420 731 538 000

ludek.vokoun@bcas.cz



E.901


BUDOVA
E

PATRO
9.NP

DISPOZICE
4+kk

CELKOVÁ PLOCHA
141,30 m²

NOVÁ
PAPÍRNA

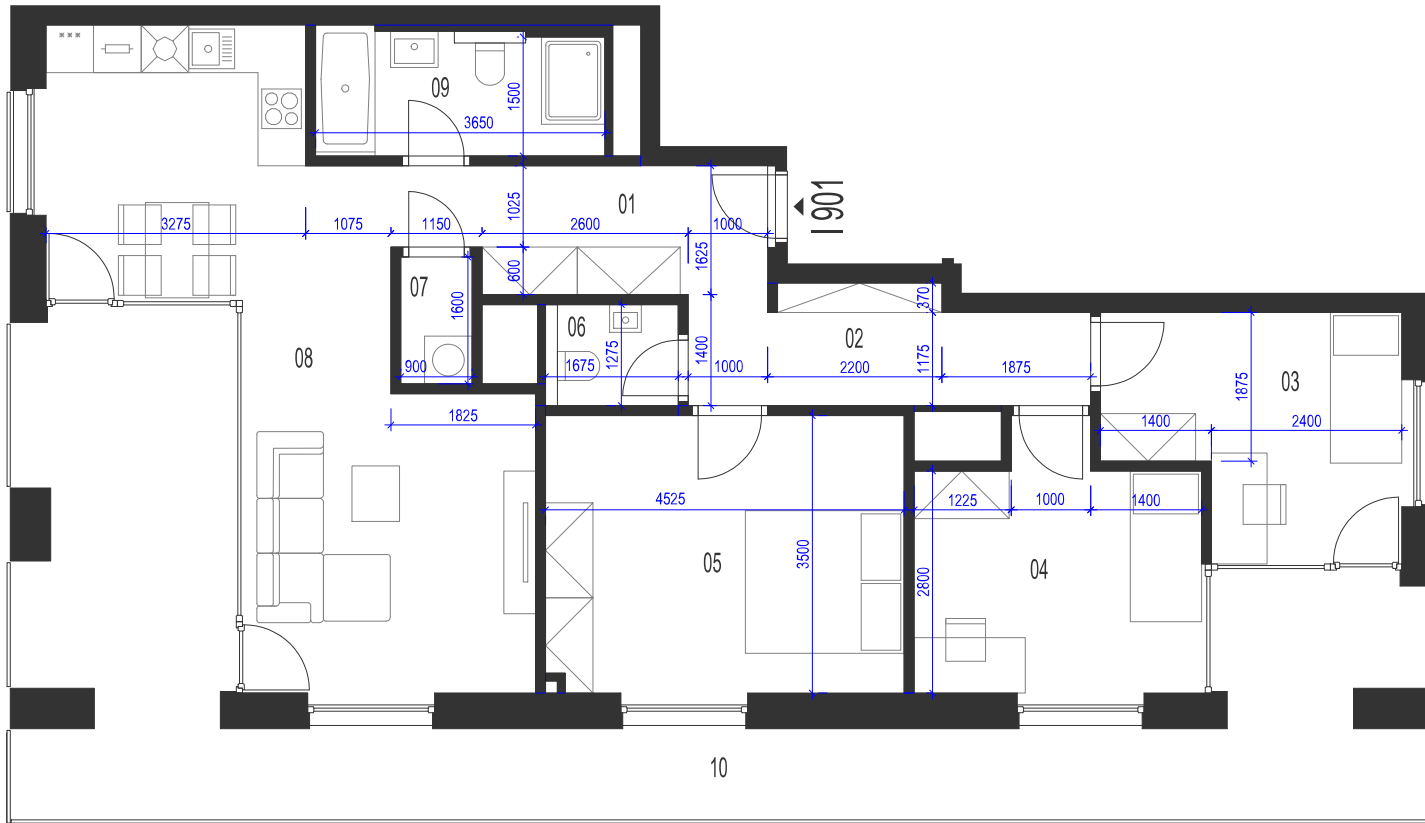

01	CHODBA 1	7,03 m ²
02	CHODBA 2	6,96 m ²
03	POKOJ 1	10,48 m ²
04	POKOJ 2	11,17 m ²
05	LOŽNICE	16,01 m ²
06	WC	1,94 m ²
07	KOMORA	1,44 m ²
08	OBÝVACÍ POKOJ + KK	29,84 m ²
09	KOUPELNA	5,59 m ²
	SVISLÉ KONSTRUKCE	7,47 m ²
	SKLEP	3,63 m ²
PODLAHOVÁ PLOCHA		101,56 m²
10	TERASA	39,74 m ²
CELKOVÁ PLOCHA		141,30 m²

Všecké informace a údaje včetně vizualizací uvedené na této stránce jsou pouze informativní povahy. Vizualizace, grafické zobrazení a obsahové popisy netvoří přesnou předlohu realizace stavby projektu nebo bytů a představují pouze orientační zobrazení, které může v budoucnu podléhat změnám. Za závazný podklad realizace je považována výhradně smluvní dokumentace. Informace zobrazené na této stránce nejsou návrhem na uzavření smlouvy. Poskytnutí uvedených produktů nebo služeb je vázáno na splnění dalších podmínek, které Vám ochotně sdělíme v našem prodejním centru.

Datum vytvoření

29. 12. 2024

DEVELOPER



VÝHRADNÍ PRODEJCE



MANAŽER PRODEJE

PETR LINHART +420 602 881 603

petr.linhart@bcas.cz

MANAŽER PRODEJE

LUDEK VOKOUN +420 731 538 000

ludek.vokoun@bcas.cz



E.901

BUDOVA
E

PATRO
9.NP


DISPOZICE
4+kk

CELKOVÁ PLOCHA
141,30 m²

NOVÁ
PAPÍRNA



BUDOVA: E
PATRO: 9.NP

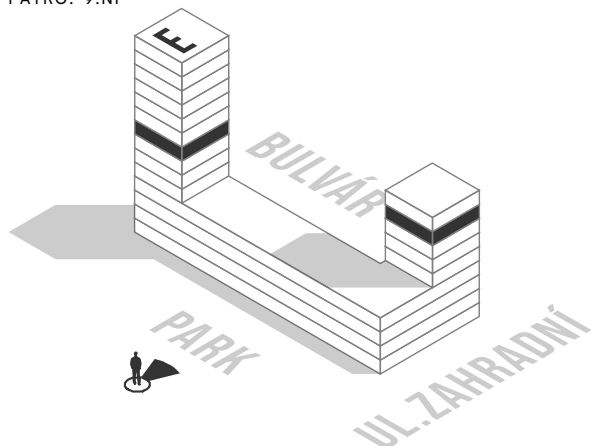

DEVELOPER



VÝHRADNÍ PRODEJCE



MANAŽER PRODEJE

PETR LINHART +420 602 881 603

petr.linhart@bcas.cz

MANAŽER PRODEJE

LUDEK VOKOUN +420 731 538 000

ludek.vokoun@bcas.cz

